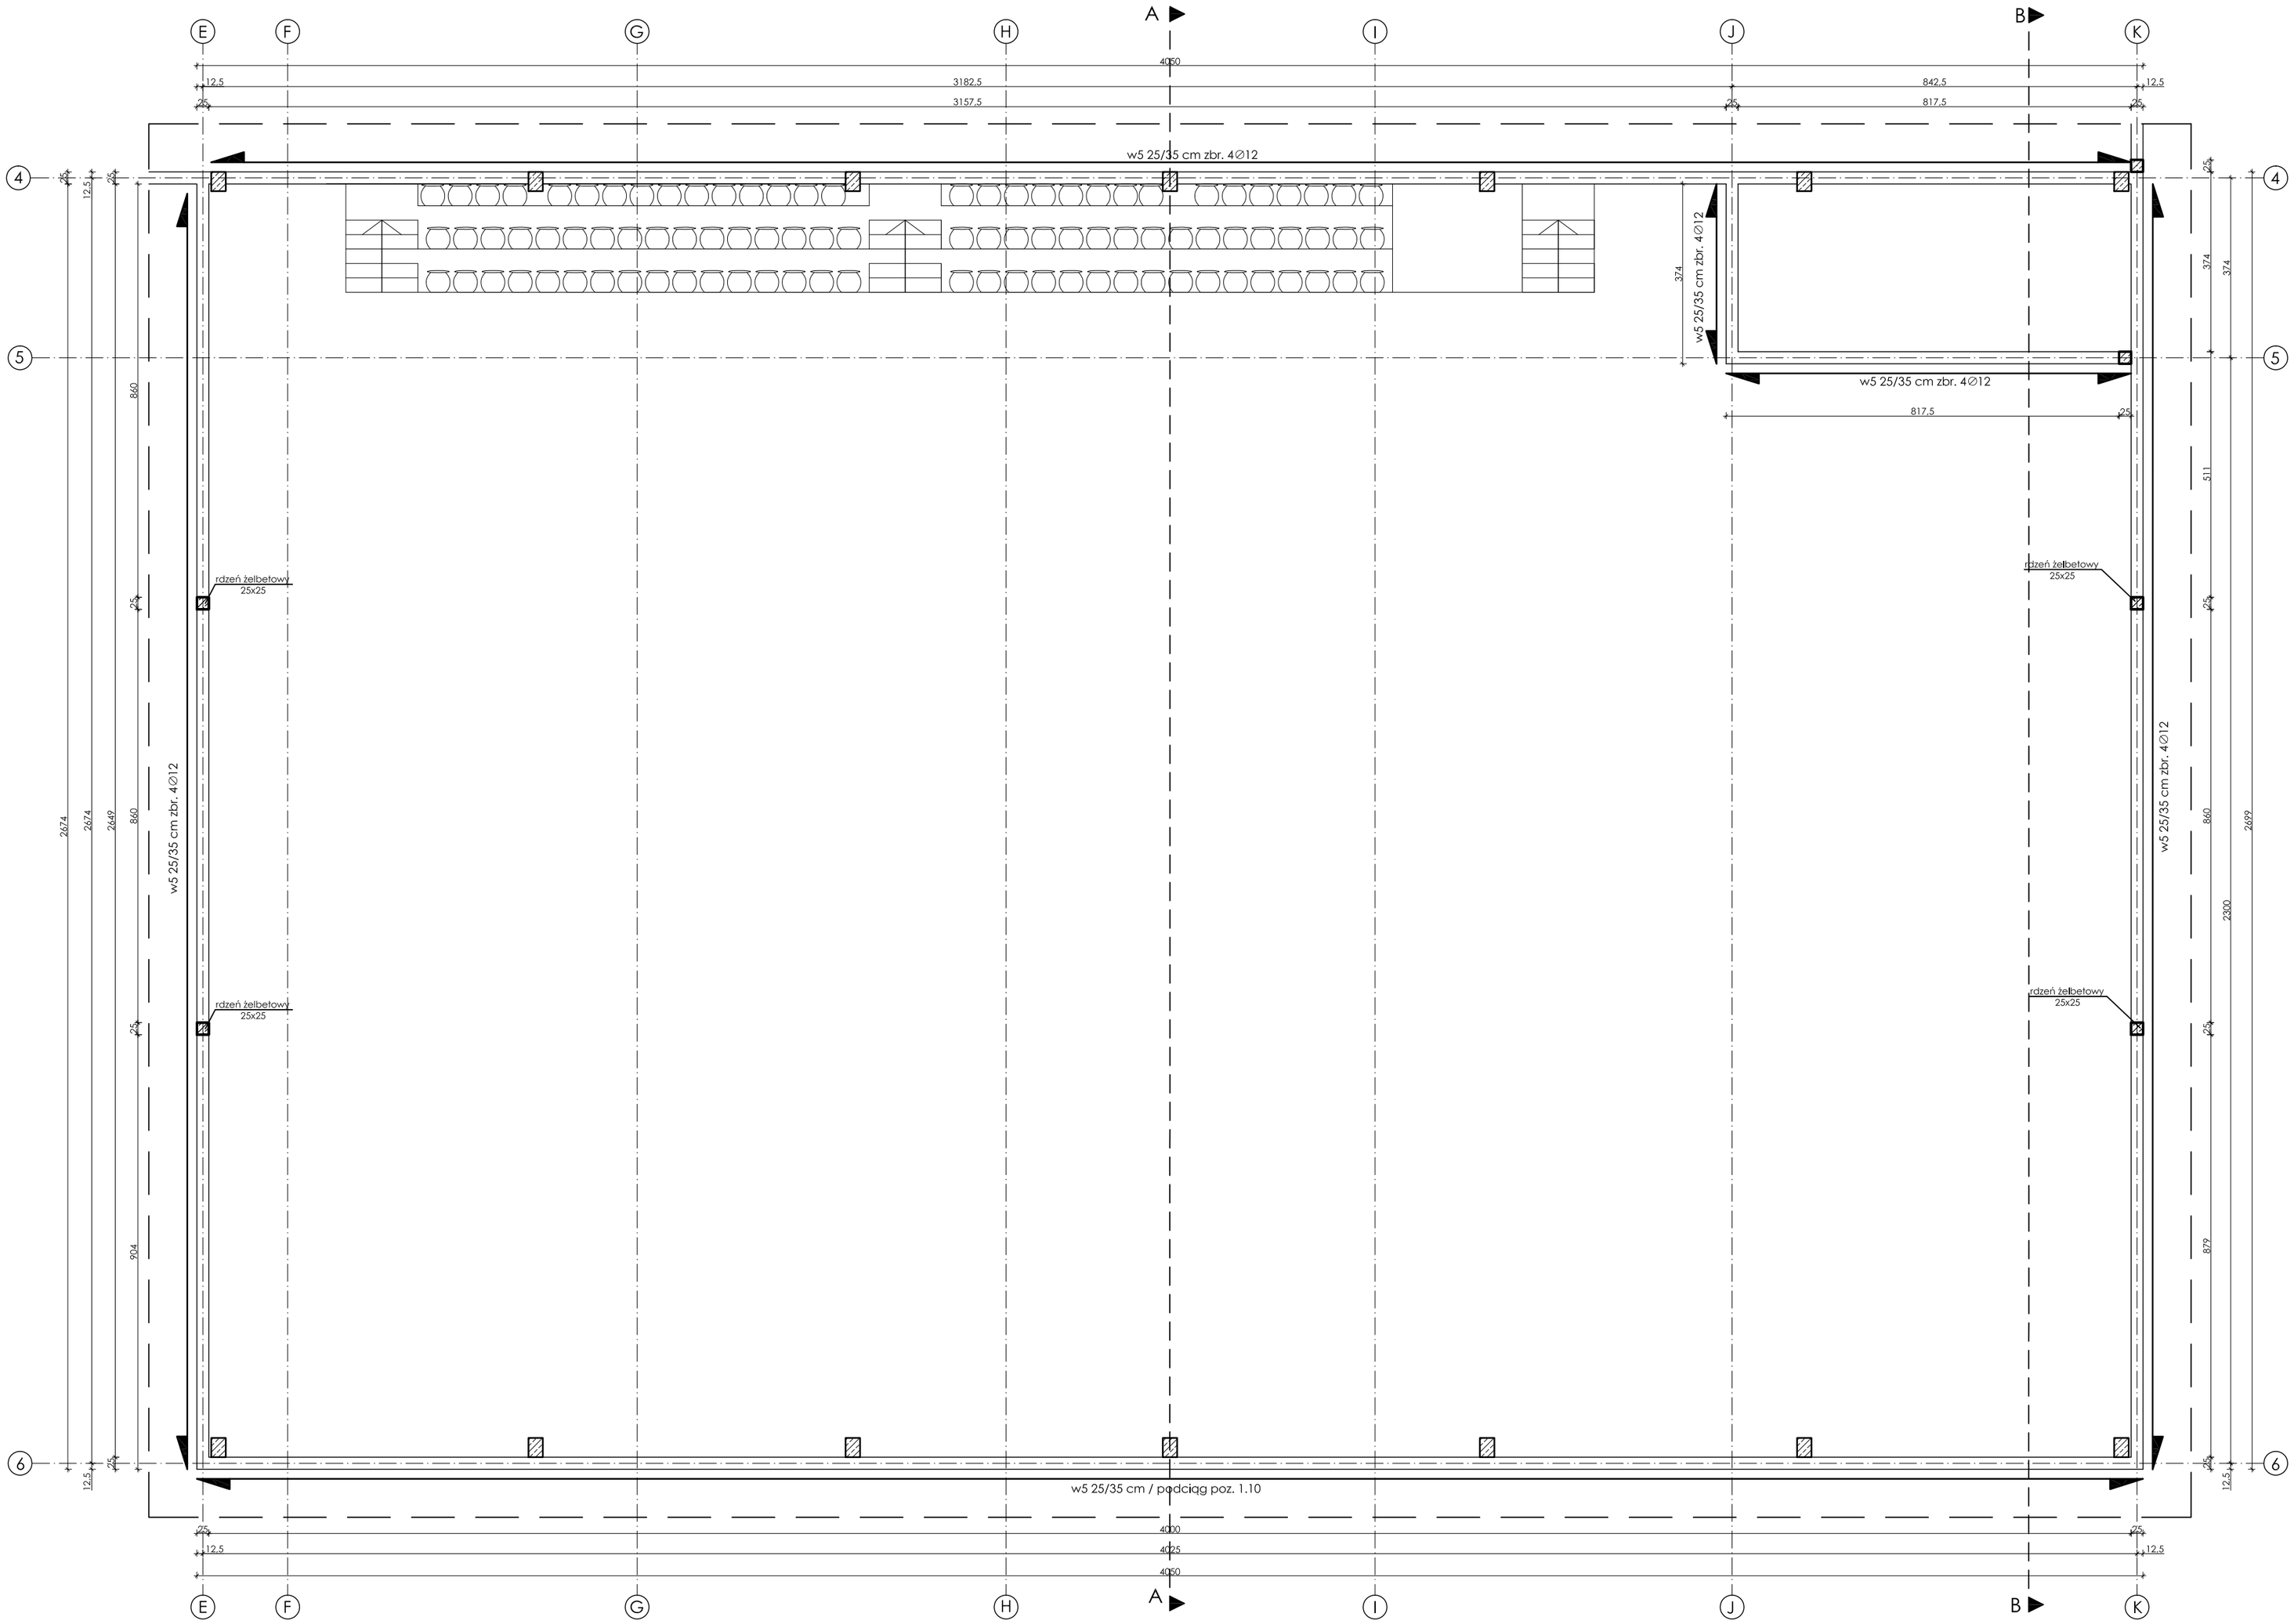

KONSTRUKCJA WIEŃCA W5
skala 1:100

UWAGI:

1. Rozpatrywać łącznie z rysunkami proj. branżowych, opisem technicznym oraz obliczeniami!

2. Ściany należy murować oraz zbroić zgodnie z zaleceniami zawartymi w zeszytach technicznych oraz wiedzą techniczną dla poszczególnych systemów. Głównie należy zwrócić uwagę na zbrojenie spoin, murów w miejscach otworów okiennych, drzwiowych w strefie pod otworem i nad otworem.

3. Elementy drewniane należy zabezpieczyć środkiem owadobójczym i grzybobójczym.

4. Przed zamówieniem stolarki wymiary otworów należy sprawdzić z natury (na budowie). Wymiary otworów zaleca się dostosować do oferty "typowej" wybranego producenta stolarki.

5. Elewacje - sposób wykonania elewacji wykonać wg rysunków szczegółowych. Opis wykonania poszczególnego wykończenia zawarto w opisie technicznym.

6. Informacje zawarte na rysunkach, a nie ujęte w opisie lub ujętę w opisie,a nie przedstwione na rysunkach należy traktować jakby były zawarte w obu częściach.

MACHURA-PROJEKT
Biuro Architektury i Konstrukcji

Konstrukcja Wieńca w5

Autor konstrukcji:	inż. Łukasz Machura upr. nr OPL/0655/PWOK/10	Podpis:
Sprawdzający konstrukcję:	mgr inż. Piotr Rapp upr. nr OPL/0732/POOK/11	Podpis:
Opracował:	mgr inż. Tomasz Janik	Podpis:
Obiekt: Sala gimnastyczna z zapleczem socjalnym oraz łącznikiem do Publicznego Gimnazjum w Zagwiździu przy ul. Lipowej 68		Stadium: Konstr.
Adres: 46-030 Zagwiździe, ul. Lipowa 68, dz. nr $612/4, 614/3$		Data: Kwiecień 2016 / Skala: 1:100
Inwestor: Gmina Murów, ul. Dworcowa 2, 46-030 Murów		Numer rysunku: K6