


PROFIL PODŁUŻNY DROGI - ODCINEK CD

Skala pionowa 1:100
Skala pozioma 1:1000

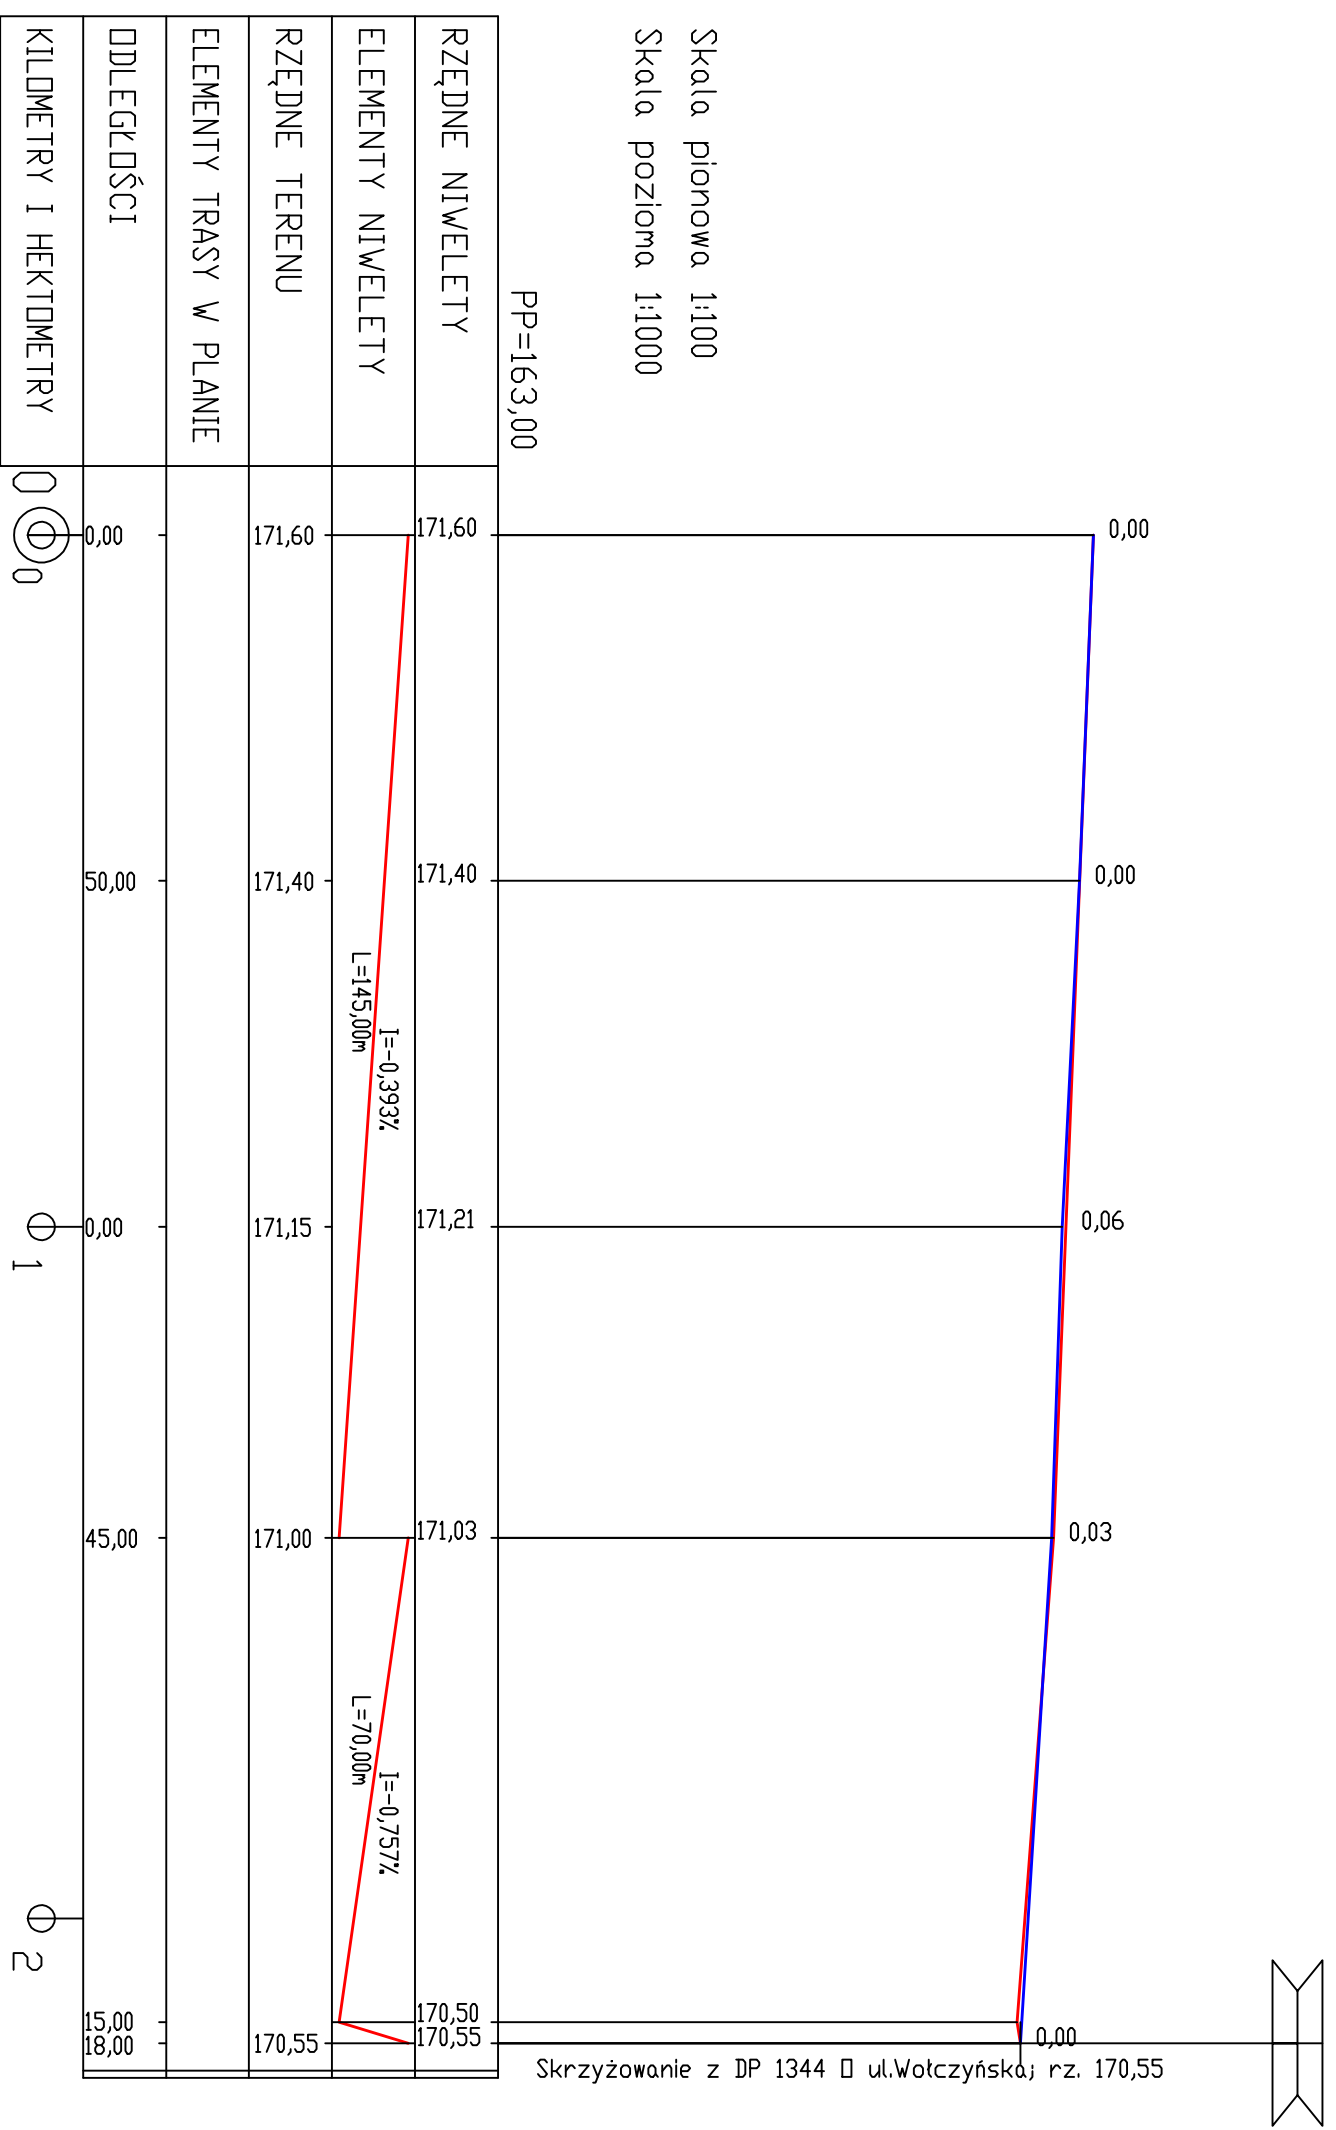

RZĘDNE NIWELEETY	171,60	171,40	171,21	171,03	170,50	170,55
ELEMENTY NIWELEETY						
RZĘDNE TERENU	171,60	171,40	171,15	171,00	170,55	170,55
ELEMENTY TRASY W PLANIE						

— PROJ.NIWELETA W OSI JEZDNI
- - - NIWELETA ISTNIEJĄCA

1 2

PROJEKTOWY mgr inż. Tomasz SZYBICKI	DATA:
PROJEKT REMONTU DROGI GMINNEJ W MIEJSCHOŚCI RADOMIERONICE	SKALA: 1:100:1000
PROFIL PODŁUŻNY ODCINEK CD	