


LOKAL BIUROWY - GOPS

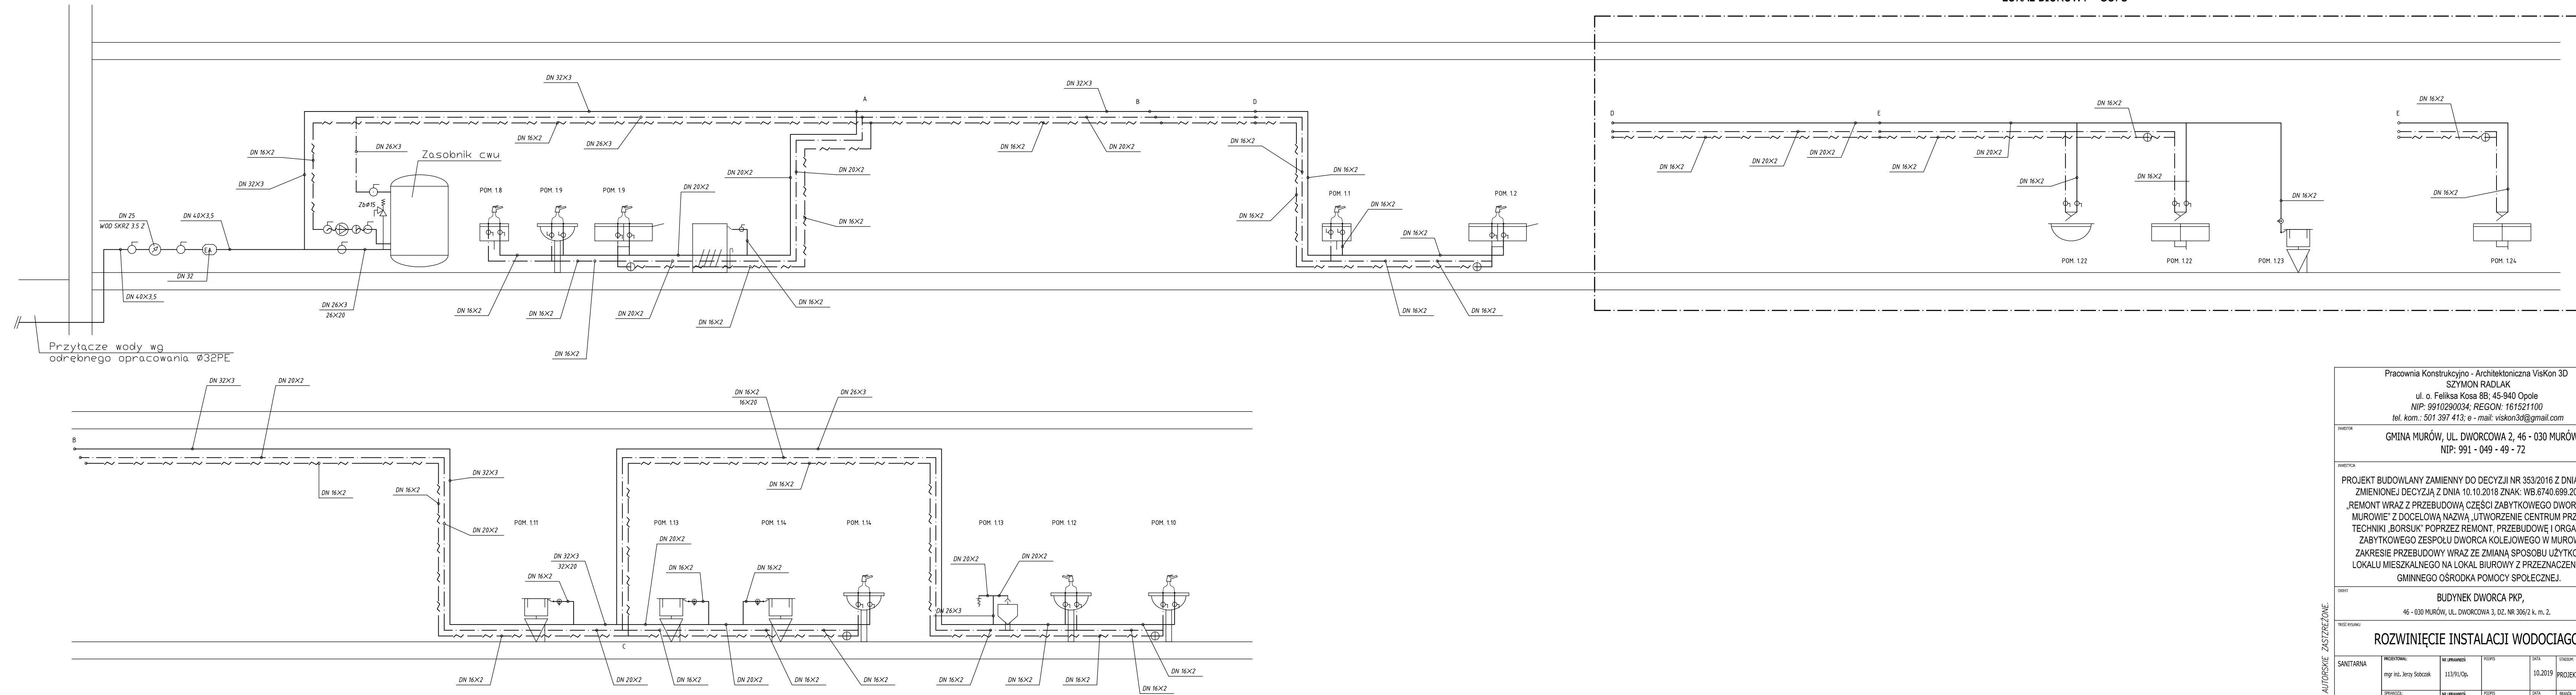

Pracownia Konstrukcyjno - Architektoniczna VisKon 3D
 SZYMON RADLAK
 ul. o. Feliksa Kosa 8B; 45-940 Opole
 NIP: 9910290034; REGON: 161521100
 tel. kom.: 501 397 413; e-mail: viskon3d@gmail.com

MIĘDZY: GMINA MURÓW, UL. DWORCOWA 2, 46 - 030 MURÓW,
 NIP: 991 - 049 - 49 - 72

ZAMIEJCA: PROJEKT BUDOWLANY ZAMIENNY DO DECYZJI NR 353/2016 Z DNIA 25.05.2016
 ZMIENIONEJ DECYZJĄ Z DNIA 10.10.2018 ZNAK: WB.6740.699.2018.DB -
 „REMONT WRAZ Z PRZEBUDOWĄ CZĘŚCI ZABYTKOWEGO DWORCA PKP W
 „MUROWIE” Z DOCELOWĄ NAZWĄ „UTWORZENIE CENTRUM PRZYRODY I
 TECHNIKI „BORSUK” POPRZECZ REMONT, PRZEBUDOWĘ I ORGANIZACJĘ
 ZABYTKOWEGO ZESPOŁU DWORCA KOLEJOWEGO W MUROWIE” W
 ZAKRESIE PRZEBUDOWY WRAZ ZE ZMIANĄ SPOSOBU UŻYTKOWANIA
 LOKALU MIESZKALNEGO NA LOKAL BIUROWY Z PRZEZNACZENIEM DLA
 GMINNEGO OŚRODKA POMOCY SPOŁECZNEJ.

OBIEKT: BUDYNEK DWORCA PKP,
 46 - 030 MURÓW, UL. DWORCOWA 3, DZ. NR 306/2 k. m. 2.

TIPEM KRYWIDŁA: **ROZWINIĘCIE INSTALACJI WODOCIAGOWEJ**

PROJEKTOWAŁ:	NR UPRAWNIEN:	PODS:	DATA:	STADIUM:
mgr inż. Jerzy Sobczak	113/91/Op.		10.2019	PROJEKT WYKONAWCZY
SPRAWDZIŁ:	NR UPRAWNIEN:	PODS:	DATA:	BRANŻA:
mgr inż. Artur Śliwinski	91/90/Op.		10.2019	SANITARNA
WSPÓLRACZA:	NR UPRAWNIEN:	PODS:	DATA:	INNE WSKAZANIA:
			10.2019	S - 4

WSZELKIE PRAWA AUTORSKIE ZASTRZEŻONE.