


Województwo: opolski  
 Powiat: opolski  
 Jednostka ewidencyjna: 160906\_2 Murów  
 Obręb: 0396 Murów  
 Karta mapy: 2  
 Działka: 306/2  
 Układ współrzędnych płaskich prostokątnych: 2000  
 Układ współrzędnych wysokościowych: Kronsztadt 60  
 Nie sprawdzano służebności działki  
 GK.6640.1.601.2017  
 Aktualizacja na 26.03.2018r.  
 Wykonawca: Geodezja BtM sp. z o. o.  
 ul.Katowicka 39  
 45-061 Opole  
 tel. (77) 550 68 05

GEODETA UPRAWNIONY  
 inż. Barbara Trzmielewska  
 Nr upr. 17949

POTWIERDZAM ZGODNOŚĆ MAPY Z  
 ORYGINAŁEM MAPY DO CELÓW PROJEKTOWYCH

ZESTAWIENIE  
 POWIERZCHNI:

Asfaltobeton grubości 8-15cm na podbudowie z kostki granitowej 20x20x20cm	- 1.148,9m <sup>2</sup>
Beton grubości 8-15cm	- 115,0m <sup>2</sup>
Betonowe płyty chodnikowe 50x50x6cm, na podsypce piaskowej	- 176,0m <sup>2</sup>
Betonowe płyty chodnikowe 35x35x6cm, na podsypce piaskowej	- 145,0m <sup>2</sup>
Betonowe płyty chodnikowe 40x40x6cm, na podsypce piaskowej	- 120,0m <sup>2</sup>
Kostka betonowa 20x10x8cm, na podsypce piaskowej	- 32,0m <sup>2</sup>

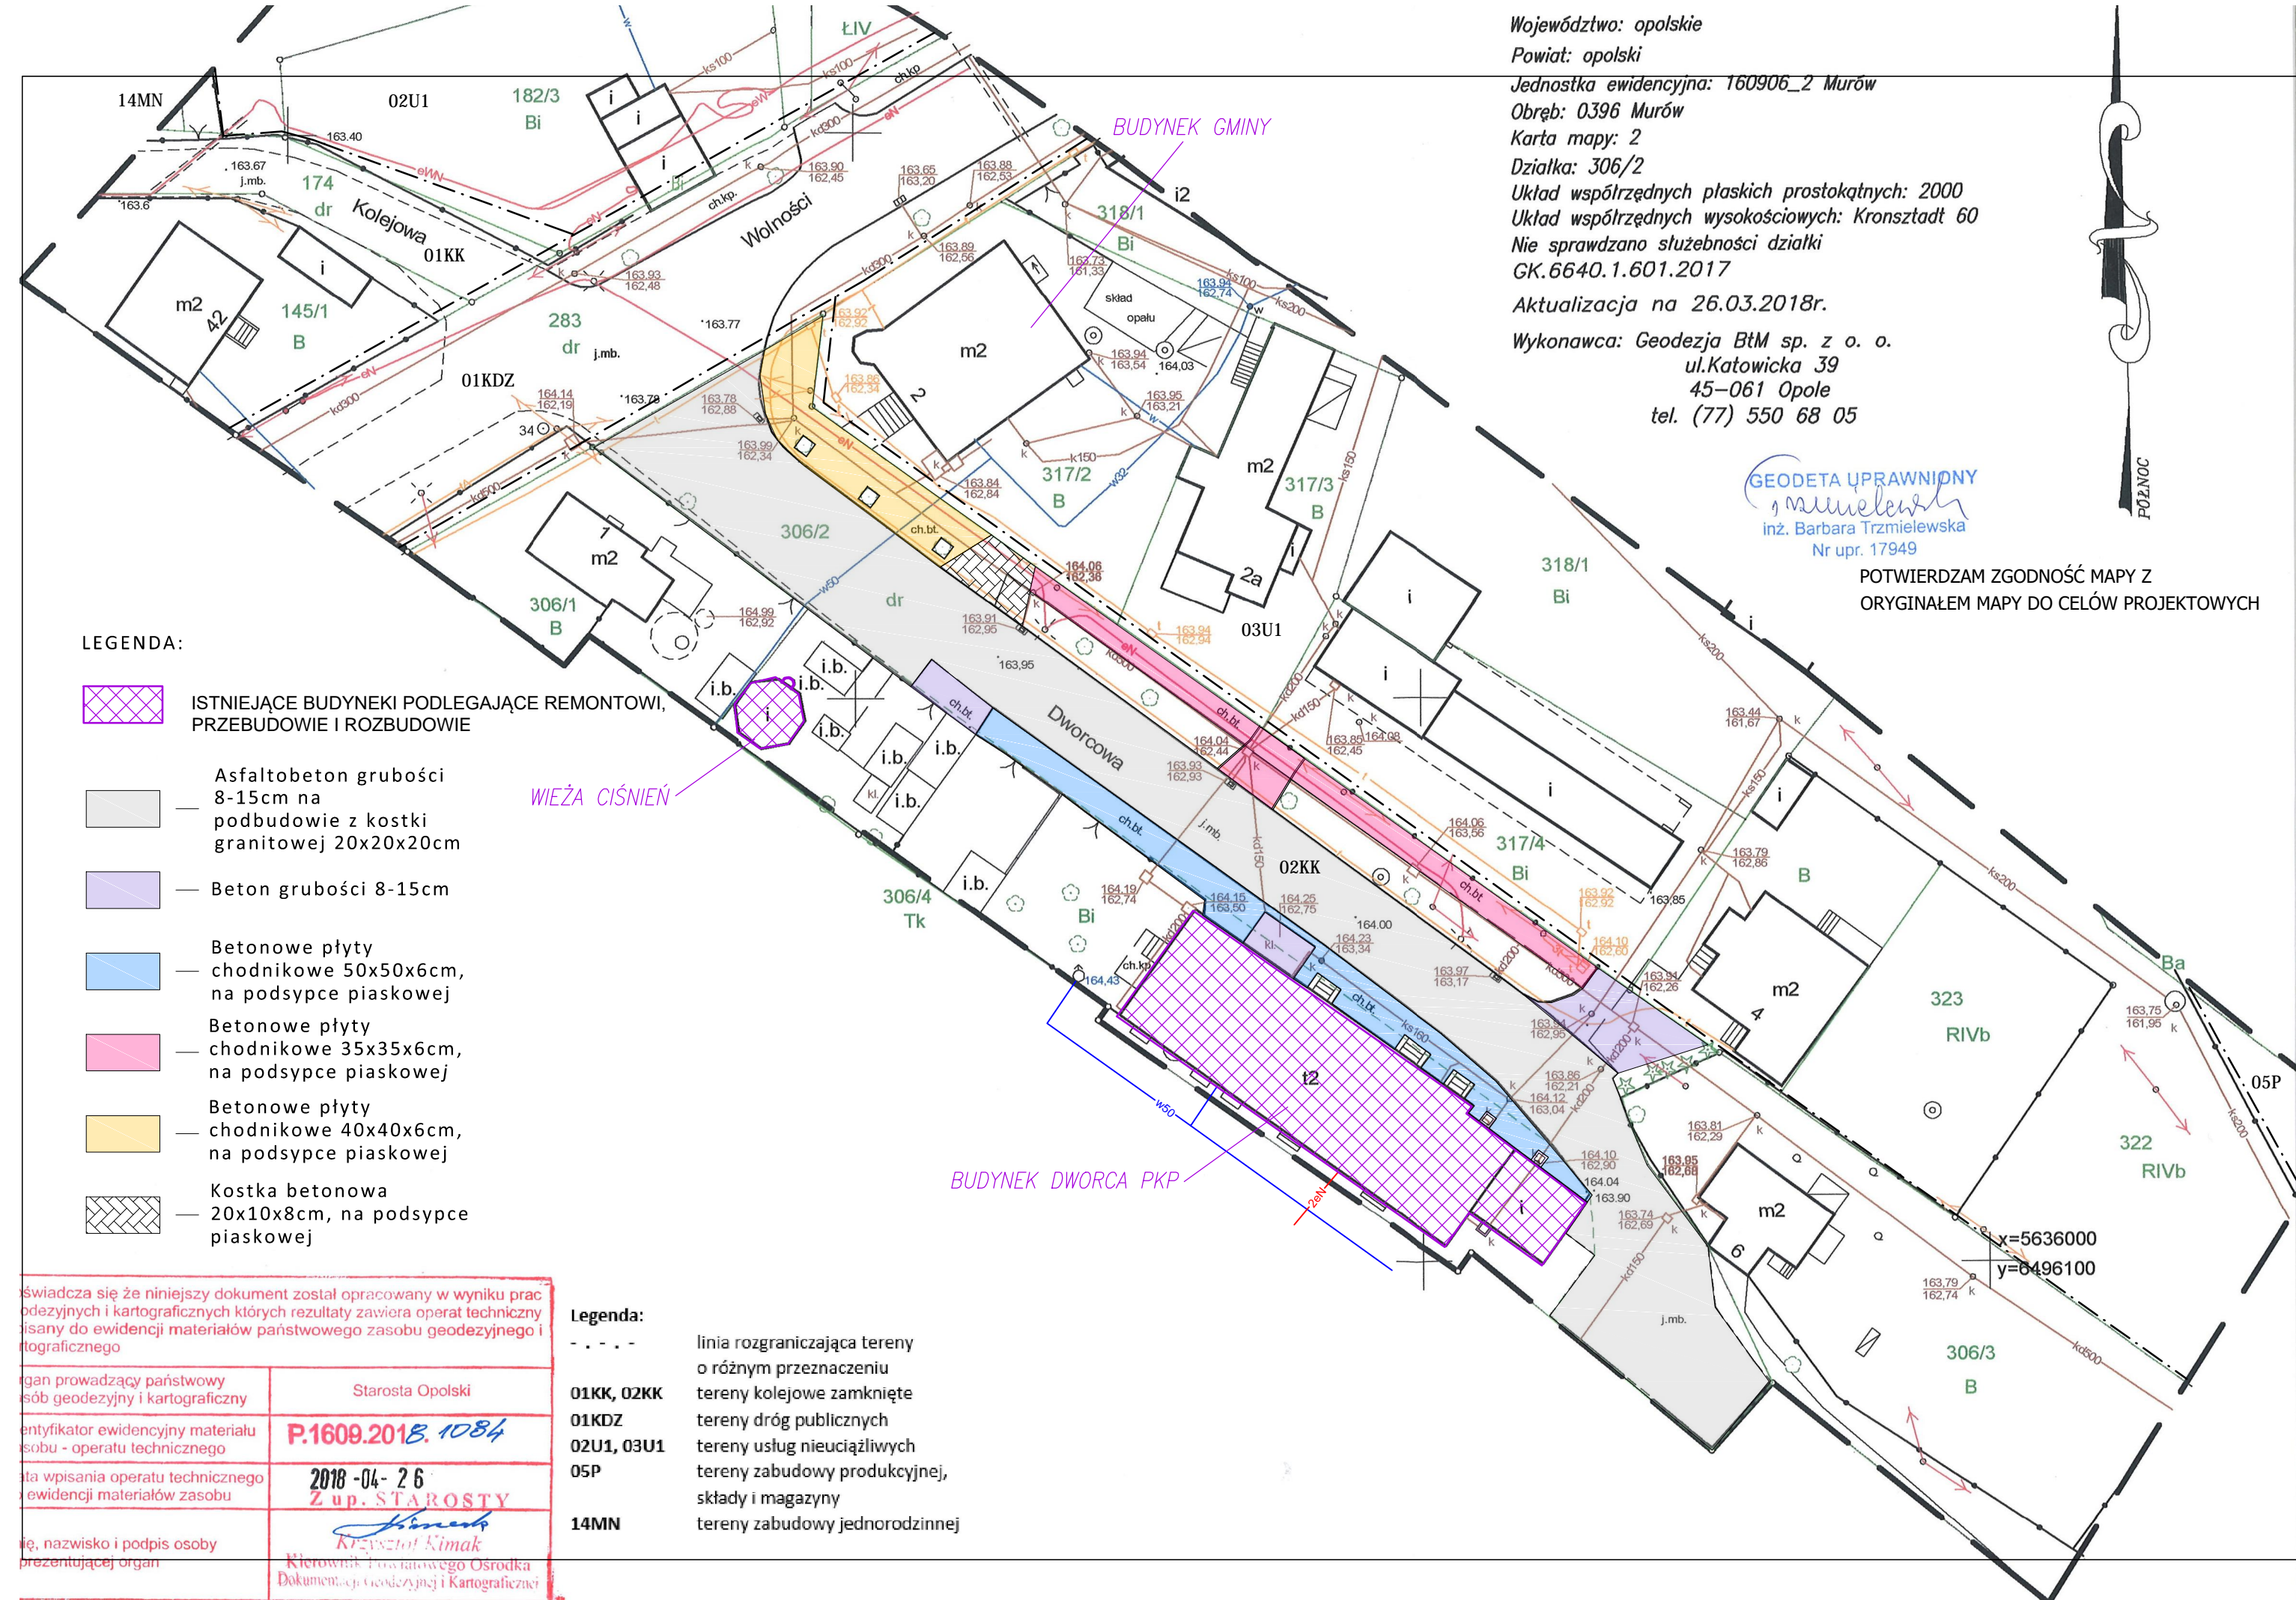

- LEGENDA:
- ISTNIEJĄCE BUDYNKI PODLEGAJĄCE REMONTOWI, PRZEBUDOWIE I ROZBUDOWIE
  - Asfaltobeton grubości 8-15cm na podbudowie z kostki granitowej 20x20x20cm
  - Beton grubości 8-15cm
  - Betonowe płyty chodnikowe 50x50x6cm, na podsypce piaskowej
  - Betonowe płyty chodnikowe 35x35x6cm, na podsypce piaskowej
  - Betonowe płyty chodnikowe 40x40x6cm, na podsypce piaskowej
  - Kostka betonowa 20x10x8cm, na podsypce piaskowej

WIEŻA CIŚNIENI

BUDYNEK DWORCA PKP

Świadcza się że niniejszy dokument został opracowany w wyniku prac geodezyjnych i kartograficznych których rezultaty zawiera operat techniczny wpisany do ewidencji materiałów państwowego zasobu geodezyjnego i kartograficznego

Organ prowadzący państwowy zasób geodezyjny i kartograficzny  
 Starosta Opolski

Identyfikator ewidencyjny materiału w zasobie - operatu technicznego  
**P.1609.2018.1084**

Data wpisania operatu technicznego do ewidencji materiałów zasobu  
**2018-04-26**  
**Z up. STAROSTY**

Nazwisko i podpis osoby reprezentującej organ  
**Krzysztof Kimak**  
 Kierownik Powiatowego Ośrodka Dokumentacji Geodezyjnej i Kartograficznej

- Legenda:
- - - - - linia rozgraniczająca tereny o różnym przeznaczeniu
  - 01KK, 02KK tereny kolejowe zamknięte
  - 01KDZ tereny dróg publicznych
  - 02U1, 03U1 tereny usług nieuciążliwych
  - 05P tereny zabudowy produkcyjnej, składy i magazyny
  - 14MN tereny zabudowy jednorodzinnej

WSZELKIE PRAWA AUTORSKIE ZASTRZEŻONE

Pracownia Konstrukcyjno - Architektoniczna VisKon 3D SZYMON RADLAK ul. o. Feliksa Kosa 8B; 45-940 Opole NIP: 9910290034; REGON: 161521100 tel. kom.: 501 397 413; e - mail: viskon3d@gmail.com					
INWESTOR GMINA MURÓW, UL. DWORCOWA 2, 46 - 030 MURÓW, NIP: 991 - 049 - 49 - 72					
INWESTYCJA PROJEKT WYKONAWCZY ZAMIENNY DO DECYZJI NR 353/2016 Z DNIA 25.05.2016 ZMIENIONEJ DECYZJĄ Z DNIA 10.10.2018 ZNAK: WB.6740.699.2018.DB - „REMONT WRAZ Z PRZEBUDOWĄ CZĘŚCI ZABYTKOWEGO DWORCA PKP W MUROWIE” Z DOCELOWĄ NAZWĄ „UTWORZENIE CENTRUM PRZYRODY I TECHNIKI „BORSUK” POPRZECZ REMONT, PRZEBUDOWĘ I ORGANIZACJĘ ZABYTKOWEGO ZESPOŁU DWORCA KOLEJOWEGO W MUROWIE” W ZAKRESIE PRZEBUDOWY WRAZ ZE ZMIANĄ SPOSOBU UŻYTKOWANIA LOKALU MIESZKALNEGO NA LOKAL BIUROWY Z PRZEZNACZENIEM DLA GMINNEGO OŚRODKA POMOCY SPOŁECZNEJ.					
OBIEKT BUDYNEK DWORCA PKP, 46 - 030 MURÓW, UL. DWORCOWA 3, DZ. NR 306/2 k. m. 2.					
TRESC RYSUNKU ISTNIEJĄCE ZAGOSPODAROWANIE TERENU.					
ARCHITEKTURA	PROJEKTOWAŁ: mgr inż. arch Marek Jacak	NR UPRAWNIEN 07/08/DOJA	PODPIS	DATA 10.2019	STADIUM: PROJEKT WYKONAWCZY
	SPRAWDZIŁ: mgr inż. arch P. Skwarek	NR UPRAWNIEN 17/06/DOJA	PODPIS	DATA 10.2019	BRANŻA: BUDOWLANA
KONSTRUKCJA	WSPÓŁPRACUJĄCA: inż. Magdalena Radlak	NR UPRAWNIEN OPL/0837/PWOK/12	PODPIS	DATA 10.2019	SKALA 1:500
					NR RYSUNKU i - 1