


PÓŁNOC

GEODETA UPRAWNIONY
Barbara Trzmielewska
Nr upr. 17949

Województwo: opolskie
Powiat: opolski
Jednostka ewidencyjna: 160906_2 Murów
Obręb: 0396 Murów
Karta mapy: 2
Działka: 306/2
Układ współrzędnych płaskich prostokątnych: 2000
Układ współrzędnych wysokościowych: Kronstadt 60
Nie sprawdzano słuszności działki
GK.6640.1.601.2017
Aktualizacja na 26.03.2018r.
Wykonawca: Geodezja BIM sp. z o. o.
ul. Katowicka 39
45-061 Opole
tel. (77) 550 68 05

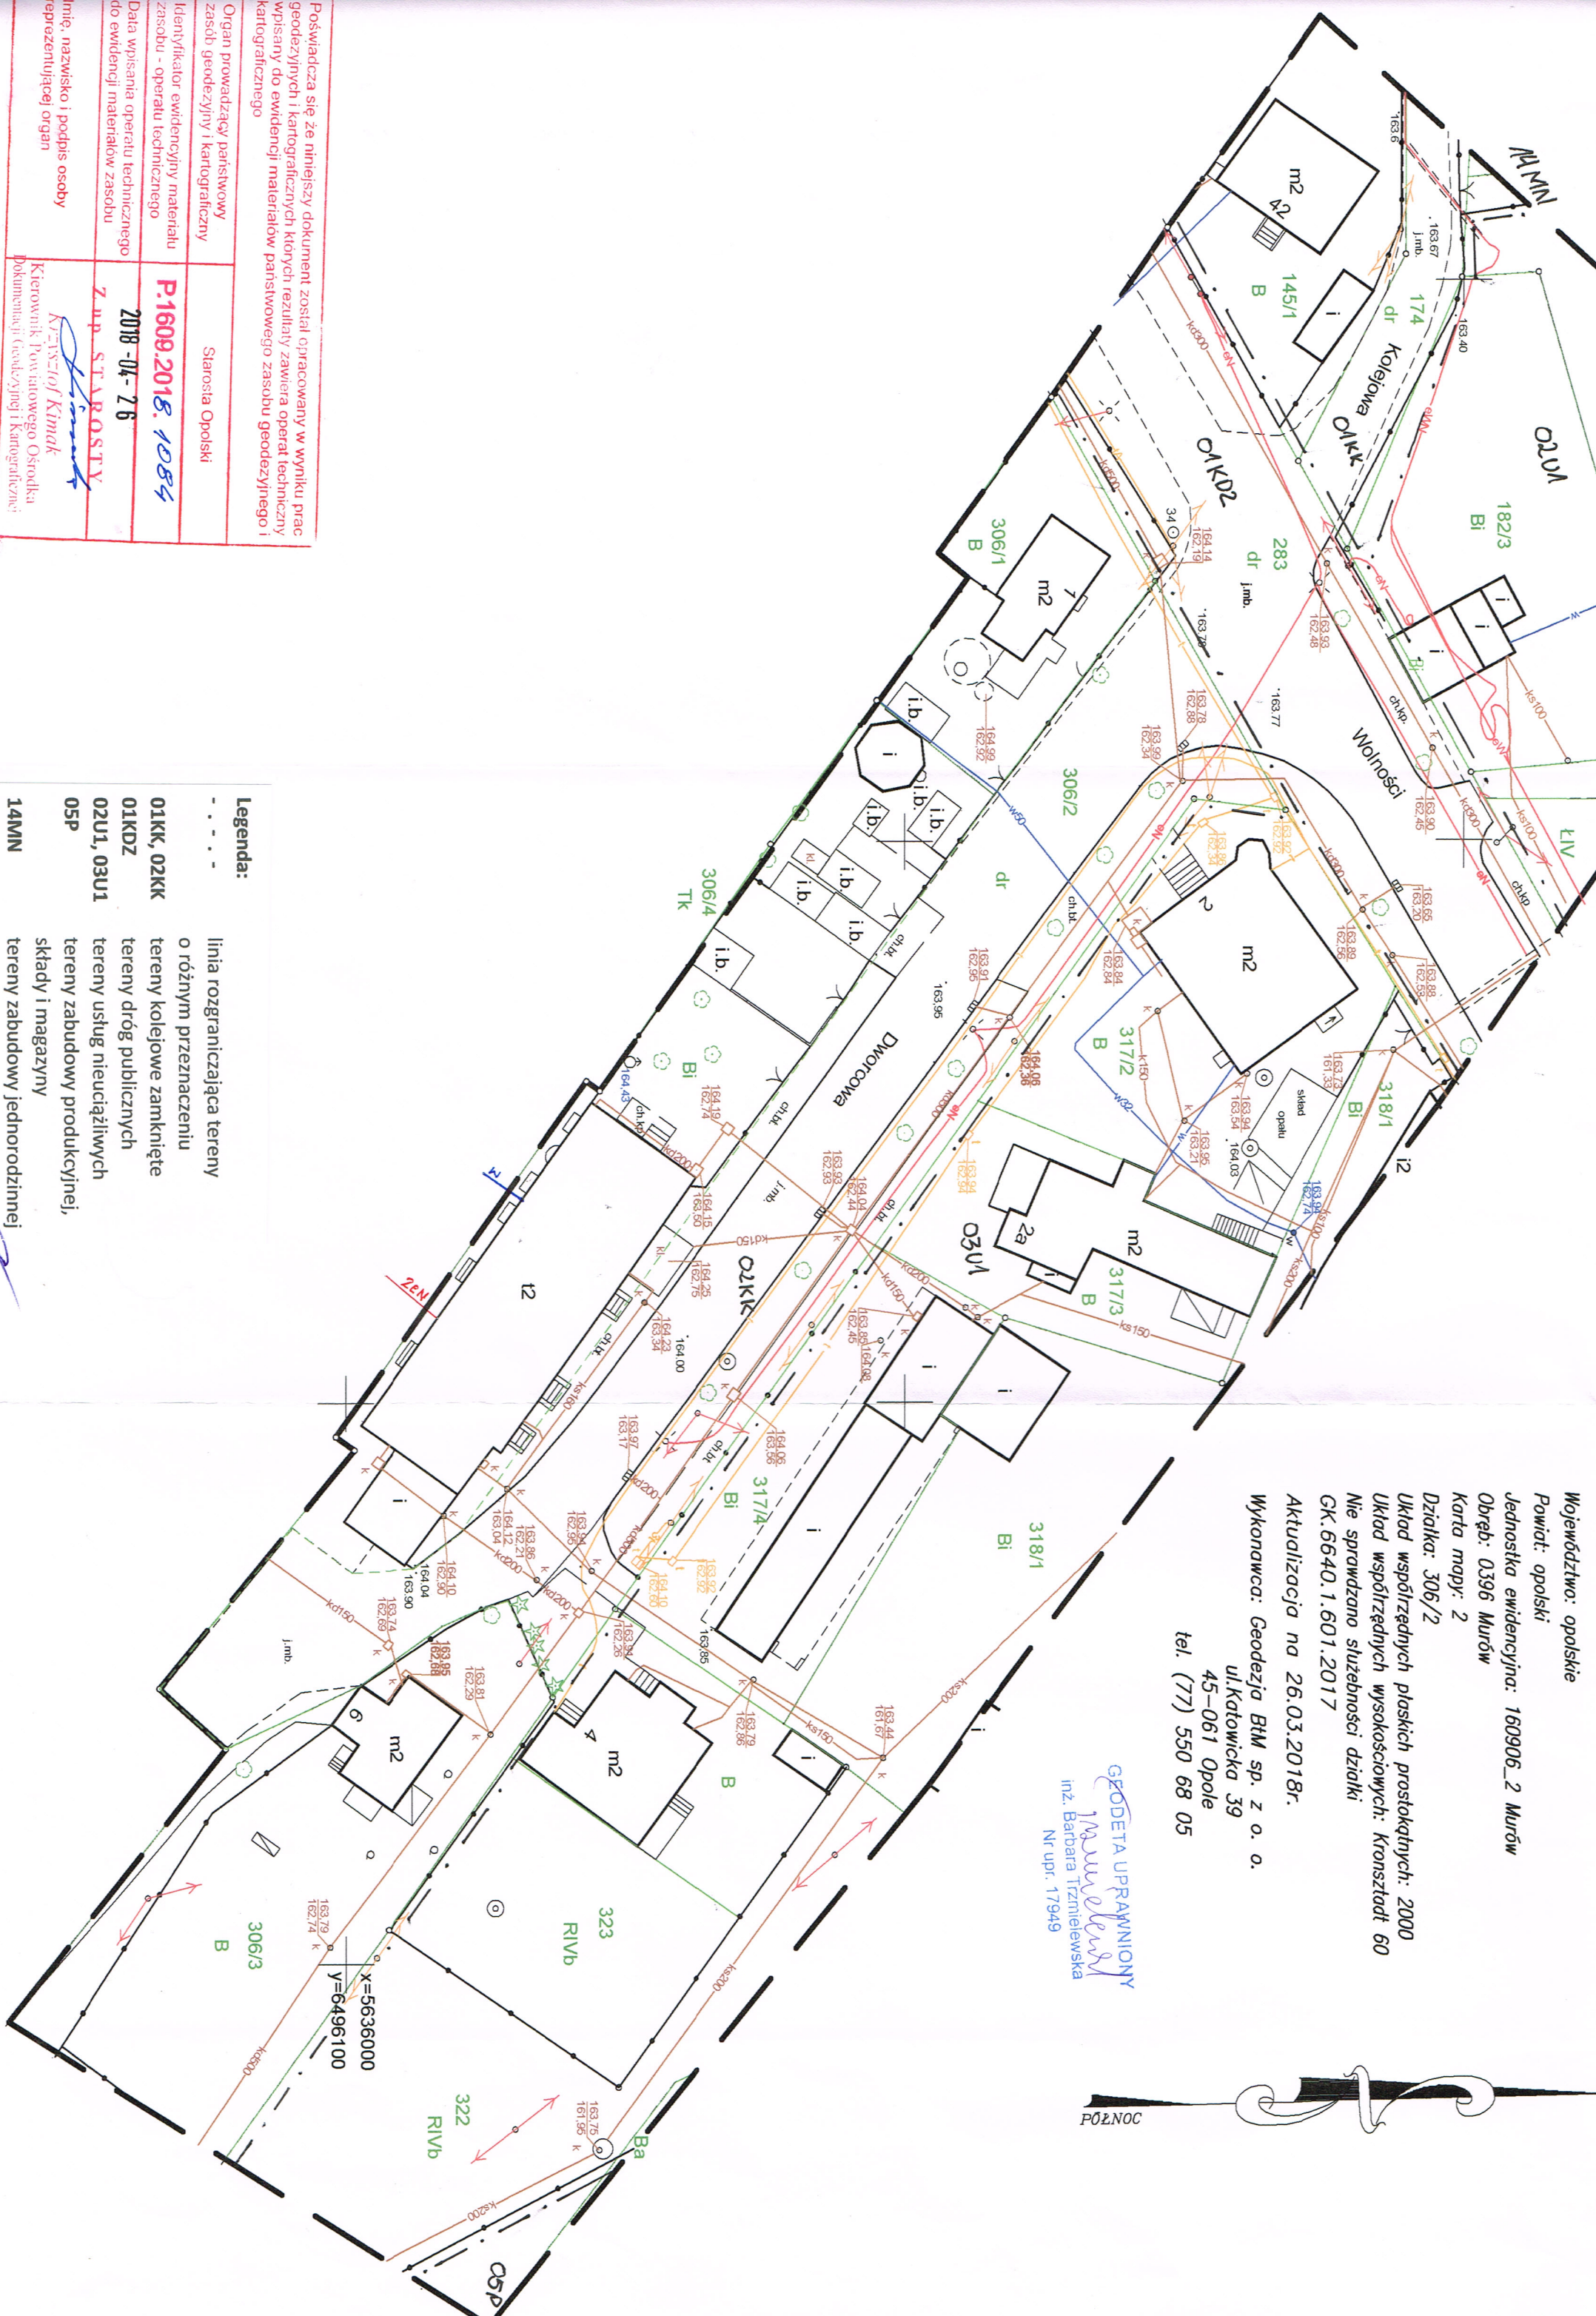

Legenda:

- linia rozgraniczająca tereny o różnym przeznaczeniu
- 01KK, 02KK tereny kolejowe zamknięte
- 01KDZ tereny dróg publicznych
- 02U1, 03U1 tereny usług nieuciążliwych
- 05P składy i magazyny
- 14MN tereny zabudowy jednorodzinnej

Poswiadcza się że niniejszy dokument został opracowany w wyniku prac geodezyjnych i kartograficznych których rezultaty zawiera operat techniczny wpisany do ewidencji materiałów państwowego zasobu geodezyjnego i kartograficznego

Starosta Opolski

P.1609.2018.1084

2018-04-26

Z. STAROSTY

imię, nazwisko i podpis osoby

Kierownik Powiatowego Ośrodka Dokumentacji Geodezyjnej i Kartograficznej

Barbara Trzmielewska