


# Widok ogólny wjazdu na działkę rolne

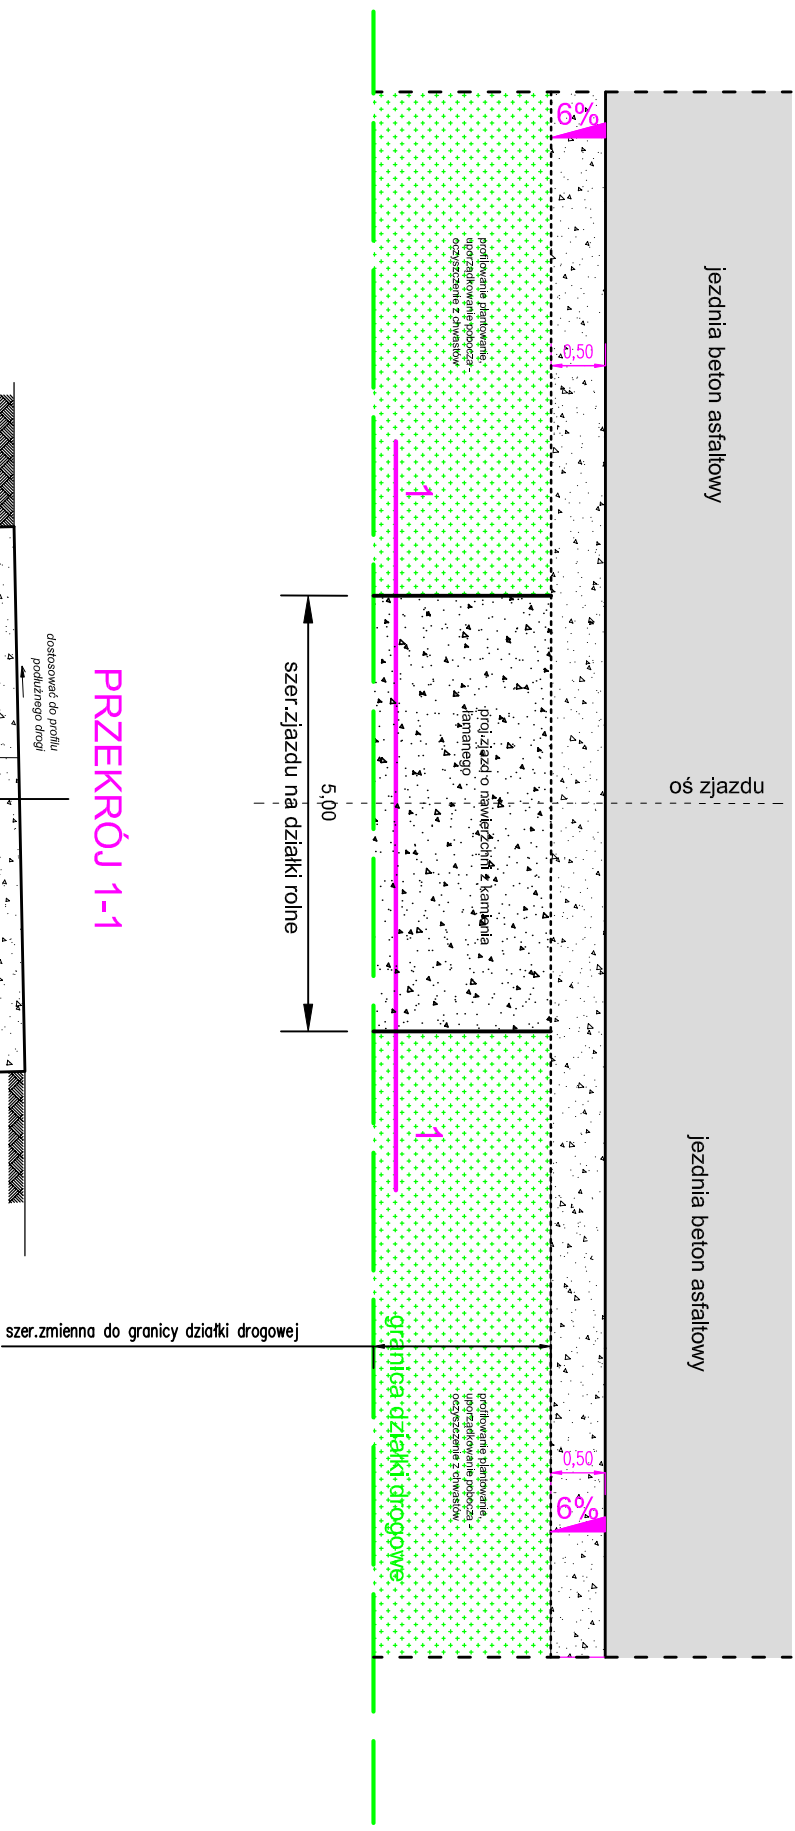

**PRZEKRÓJ 1-1**


**nawierzchnia drogi**

nawierzchnia wjazdu z kamienia granitowego lub bazaltowego C-31, 5mm gr.25cm

- istn. podłoże ziemne

DROGOTM		
Opole, ul. Chlebiska 9/2, tel. 46 808 400 304		
biuro: ul. Jagiellońska 15, pok. 4-5, 46-100 Opole, tel. 46 808 400 304		
PROJEKT BUDOWY WIDOKU OGÓLNEGO Wjazdu na działkę rolną		
INWESTOR: GMINA MURÓW		
LOKALIZACJA: OKOŁY		
PROJEKTANT	NAZWIŚKO	PODPIS
branża drogową	mgr inż. Tomasz Siskaki	
SPRACUJĄCY	mgr inż. Grzegorz Kaszmarek	
branża drogową	OPŁ.09/2/PW/OD/13	
DATA	09/20/19	SKALA
	1:25	STANOWISKO
		D/5